


体育棟 体育館

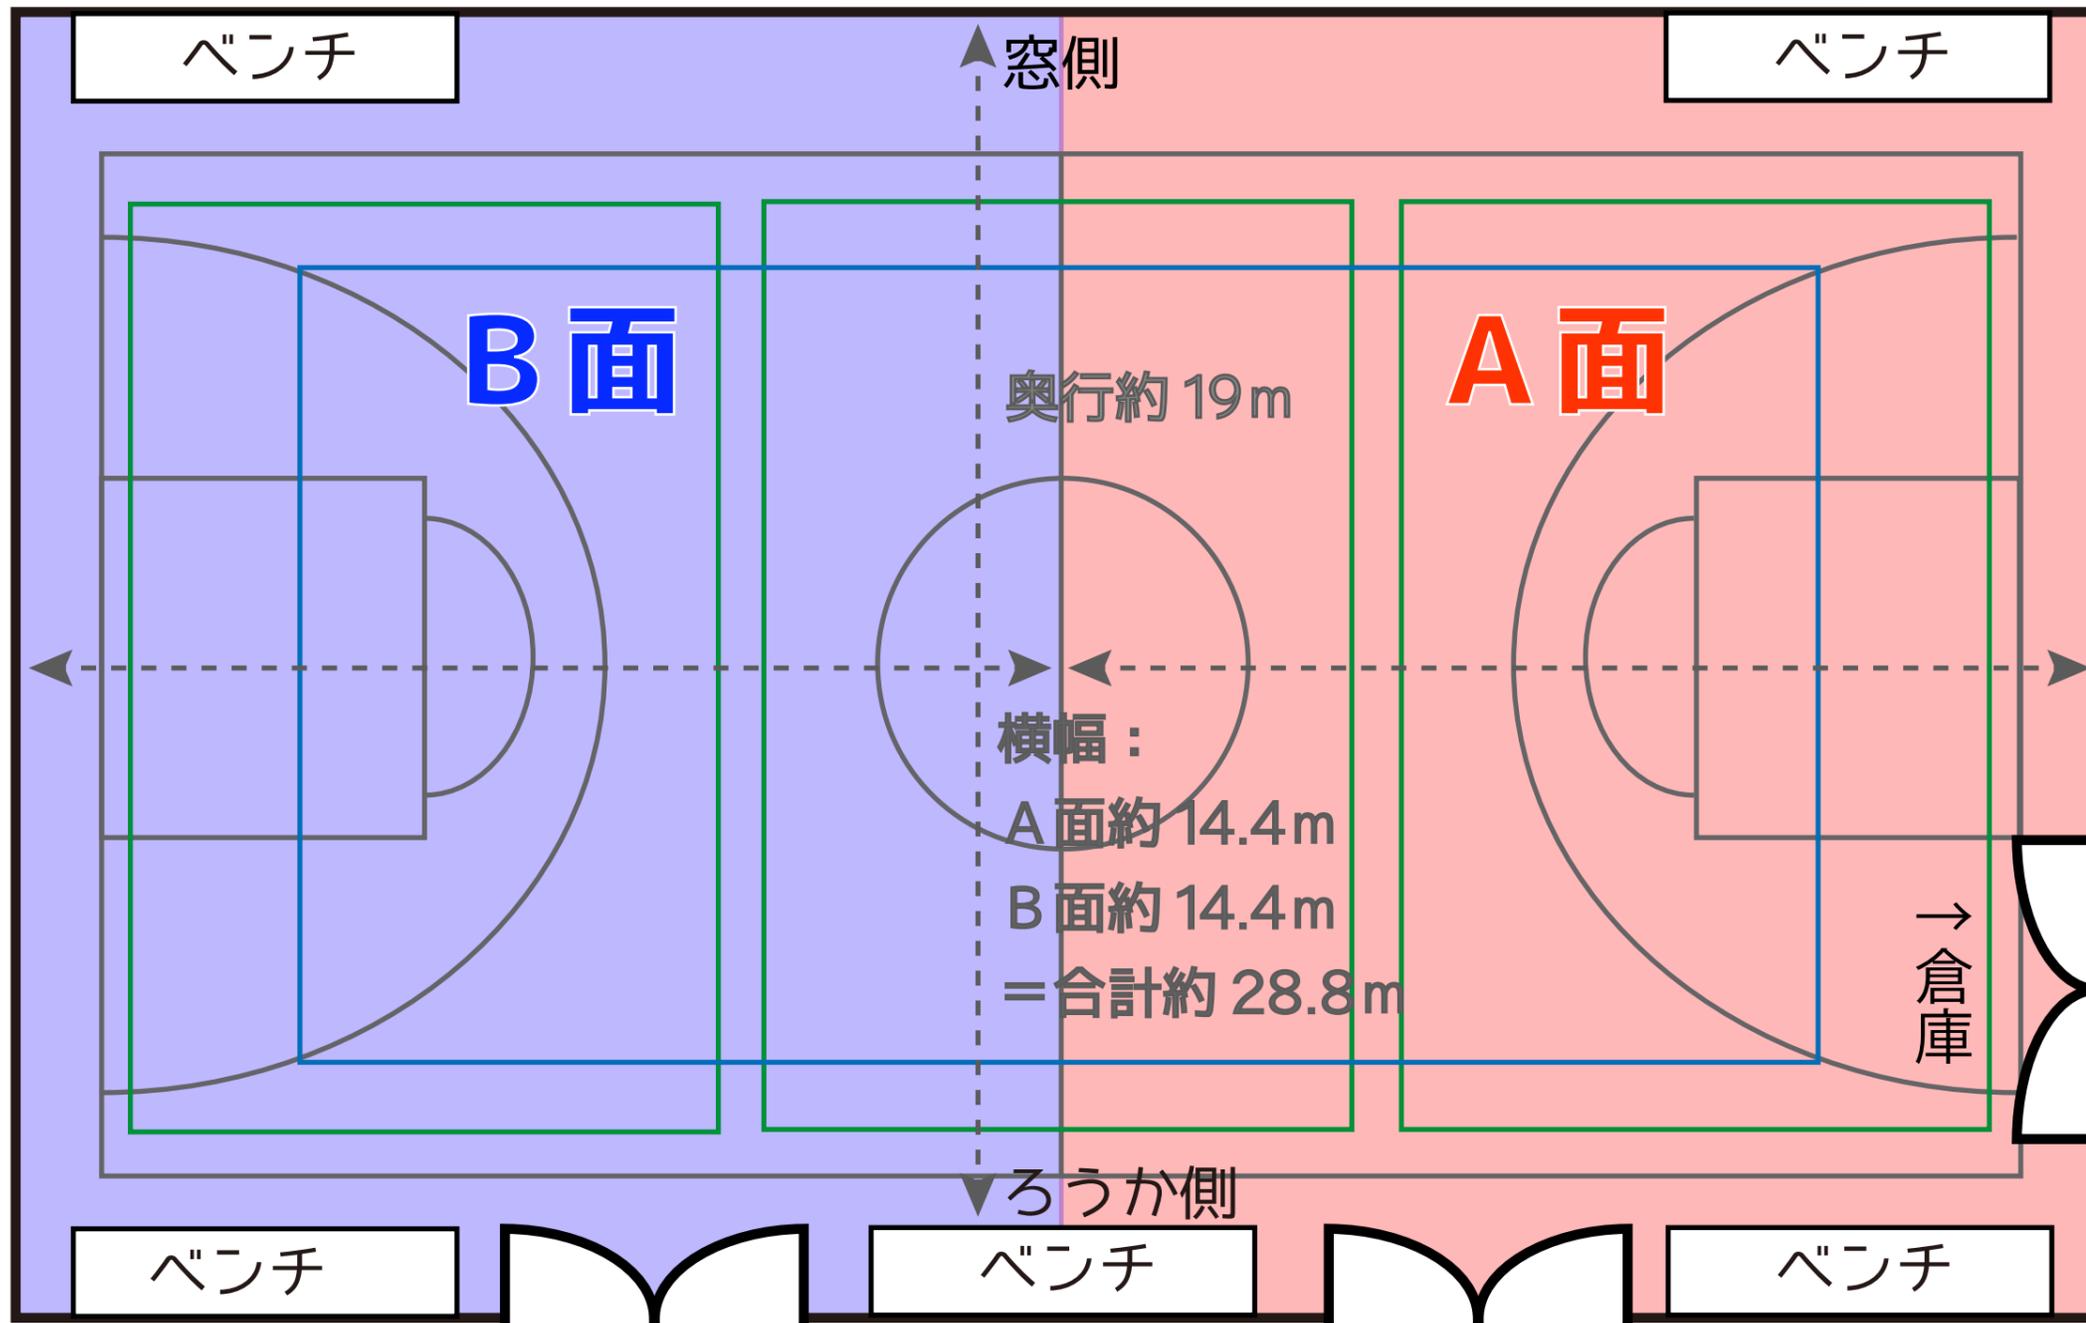

↑ ポールなどの備品は
倉庫に収納してあります。

面積	623 m ²	料金	詳細冊子をご確認ください。
備品	バスケットコート1面・バレーコート1面・バドミントンコート3面 バスケットゴール1対、スポットクーラー（夏期のみ） 倉庫内：各ポール&ネット（バレー1組、バド3組）、卓球台13台 卓球ネットは受付にて台数分貸出。その他、ラケット・ボールなどは持参。		
その他	土足禁止、食事禁止。音出しは原則全面利用のみ。		

灰色線=バスケットコート
青線=バレーコート
緑線=バドコート