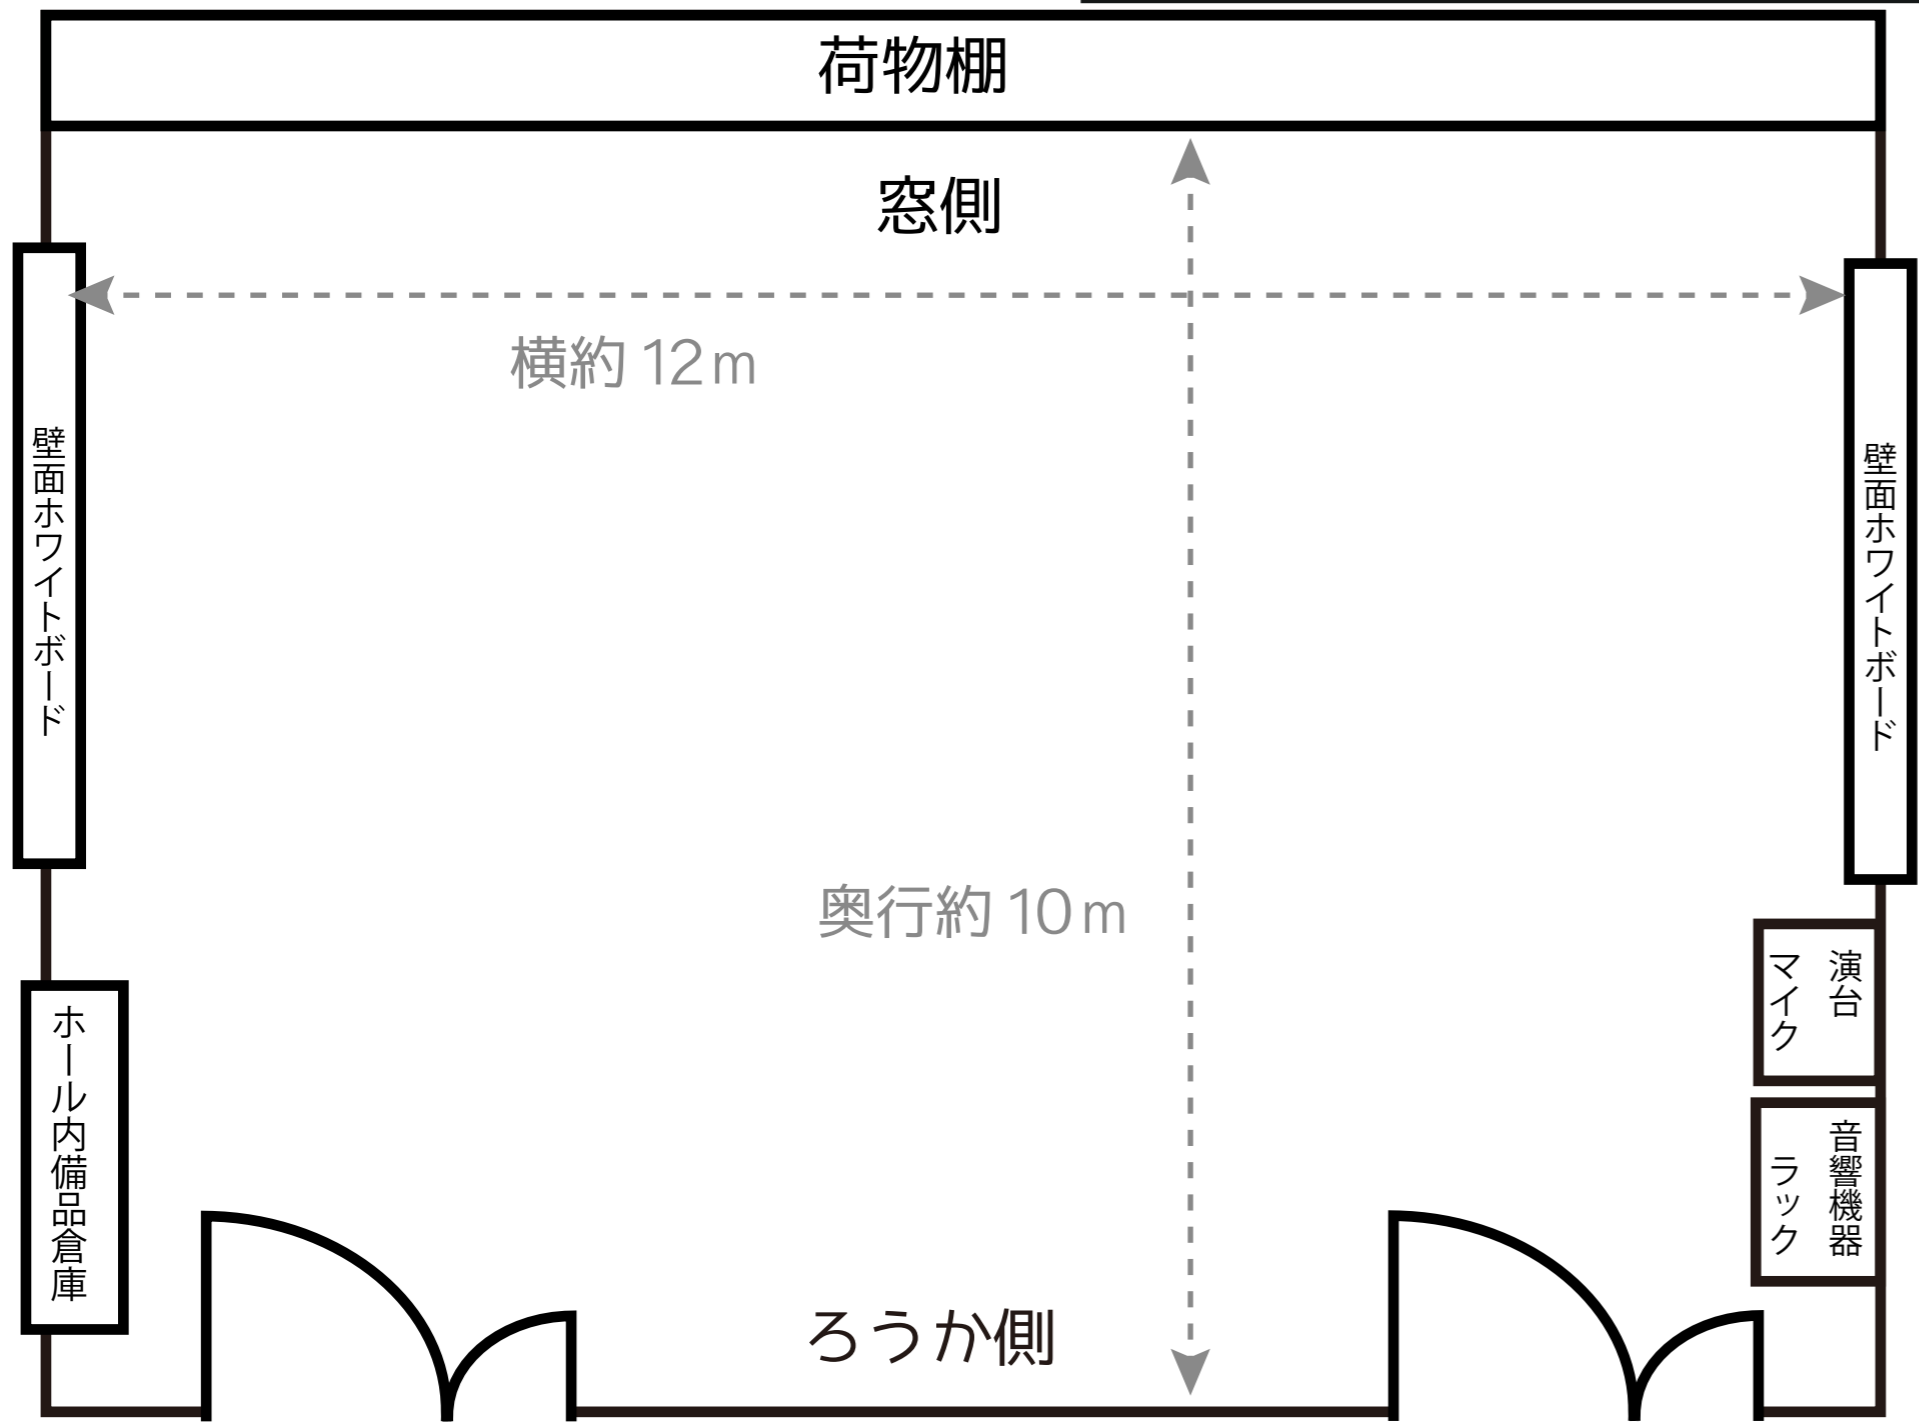

 


3F ホール



イス類を使用する場合はホール内後方の倉庫にございます。→



 =長机
 =イス

| | | | |
|-----|--|----|------|
| 定員 | 100名 | 面積 | 131㎡ |
| 料金 | 850円/1コマ(2時間) | | |
| 備品 | 壁面ホワイトボード2枚、演台、有線マイク1本、無線マイク1本(事務室貸出) 卓上スタンド1本、天井スピーカー、音響(CD、MD、カセット、外部入力)、鏡(大3枚)、電話台 室内倉庫:イス84脚、折畳式長机2台 | | |
| その他 | 音出し可能(演奏合奏系は音楽室優先)、食事禁止 | | |